


### VÝKRES ZÁKLADNÍHO ČLENĚNÍ ÚZEMÍ

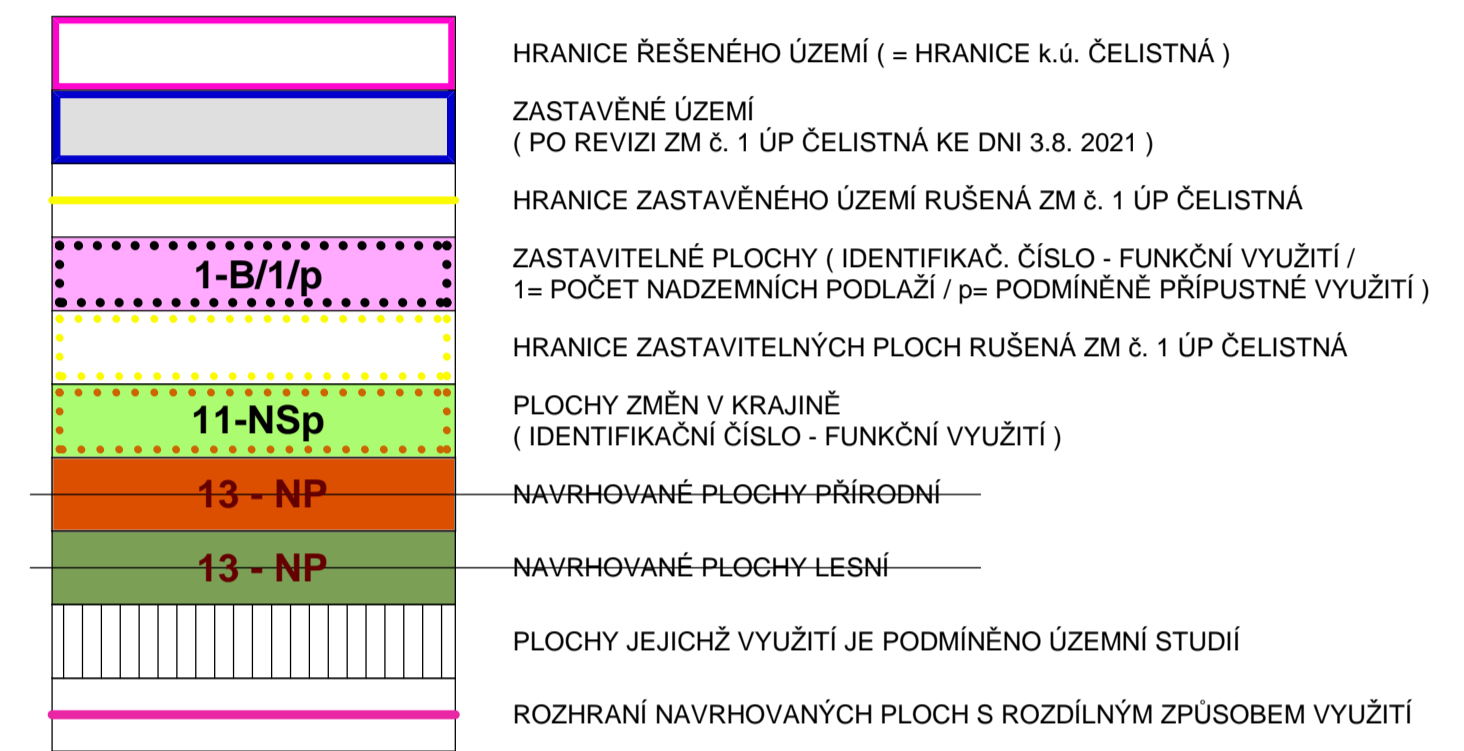


INFORMACE :  
 - identifikátory zastavitelných ploch a ploch změn v krajině byly sjednoceny s identifikátory zobrazenými v Hlavním výkrese  
 - sjednocuje se barevné označení ploch změn v krajině ( pouze "světle zelená")

### ZMĚNA č. 1 ÚZEMNÍHO PLÁNU ČELISTNÁ ZÁZNAM O ÚČINNOSTI

Správní orgán, který OOP vydal :	Zastupitelstvo obce Čelistná	Razítko:
Číslo jednací a datum vydání OOP :		
Datum nabytí účinnosti :		
Pořizovatel:	MěÚ Pelhřimov, odbor výstavby - odd. územního plánu	
Podpis:		
Jméno a příjmení:	Ing. František Souček	
Funkce:	vedoucí odd. územního plánu	

Zhotovitel:	Ing.arch. Lubomír Štefl IČ : 185 207 23	Razítko:
Podpis:		
Jméno a příjmení:	Ing.arch. Lubomír Štefl	
Funkce:	Autorizovaný architekt - ČKA - 01 030	

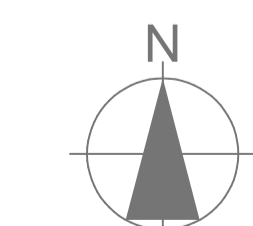

### VÝKRES ZÁKLADNÍHO ČLENĚNÍ ÚZEMÍ

I.B.1

Pořizovatel : Městský úřad Pelhřimov, Odbor výstavby - odd. ÚP	Příloha č. 1 k Opatření obecné povahy, část I.B	Změna č. 1 ÚP Čelistná
Objednatel : Obec Čelistná 393 01 Pelhřimov	Zhotovitel : Ing.Arch. Lubomír Štefl Nad Žlabem 721, Luka nad Jihlavou 588 22	Měřítko : 1 : 5 000 Datum : 11/2021